


Aan het IJ


**Technische
verhuurtekeningen**

The Sphinx

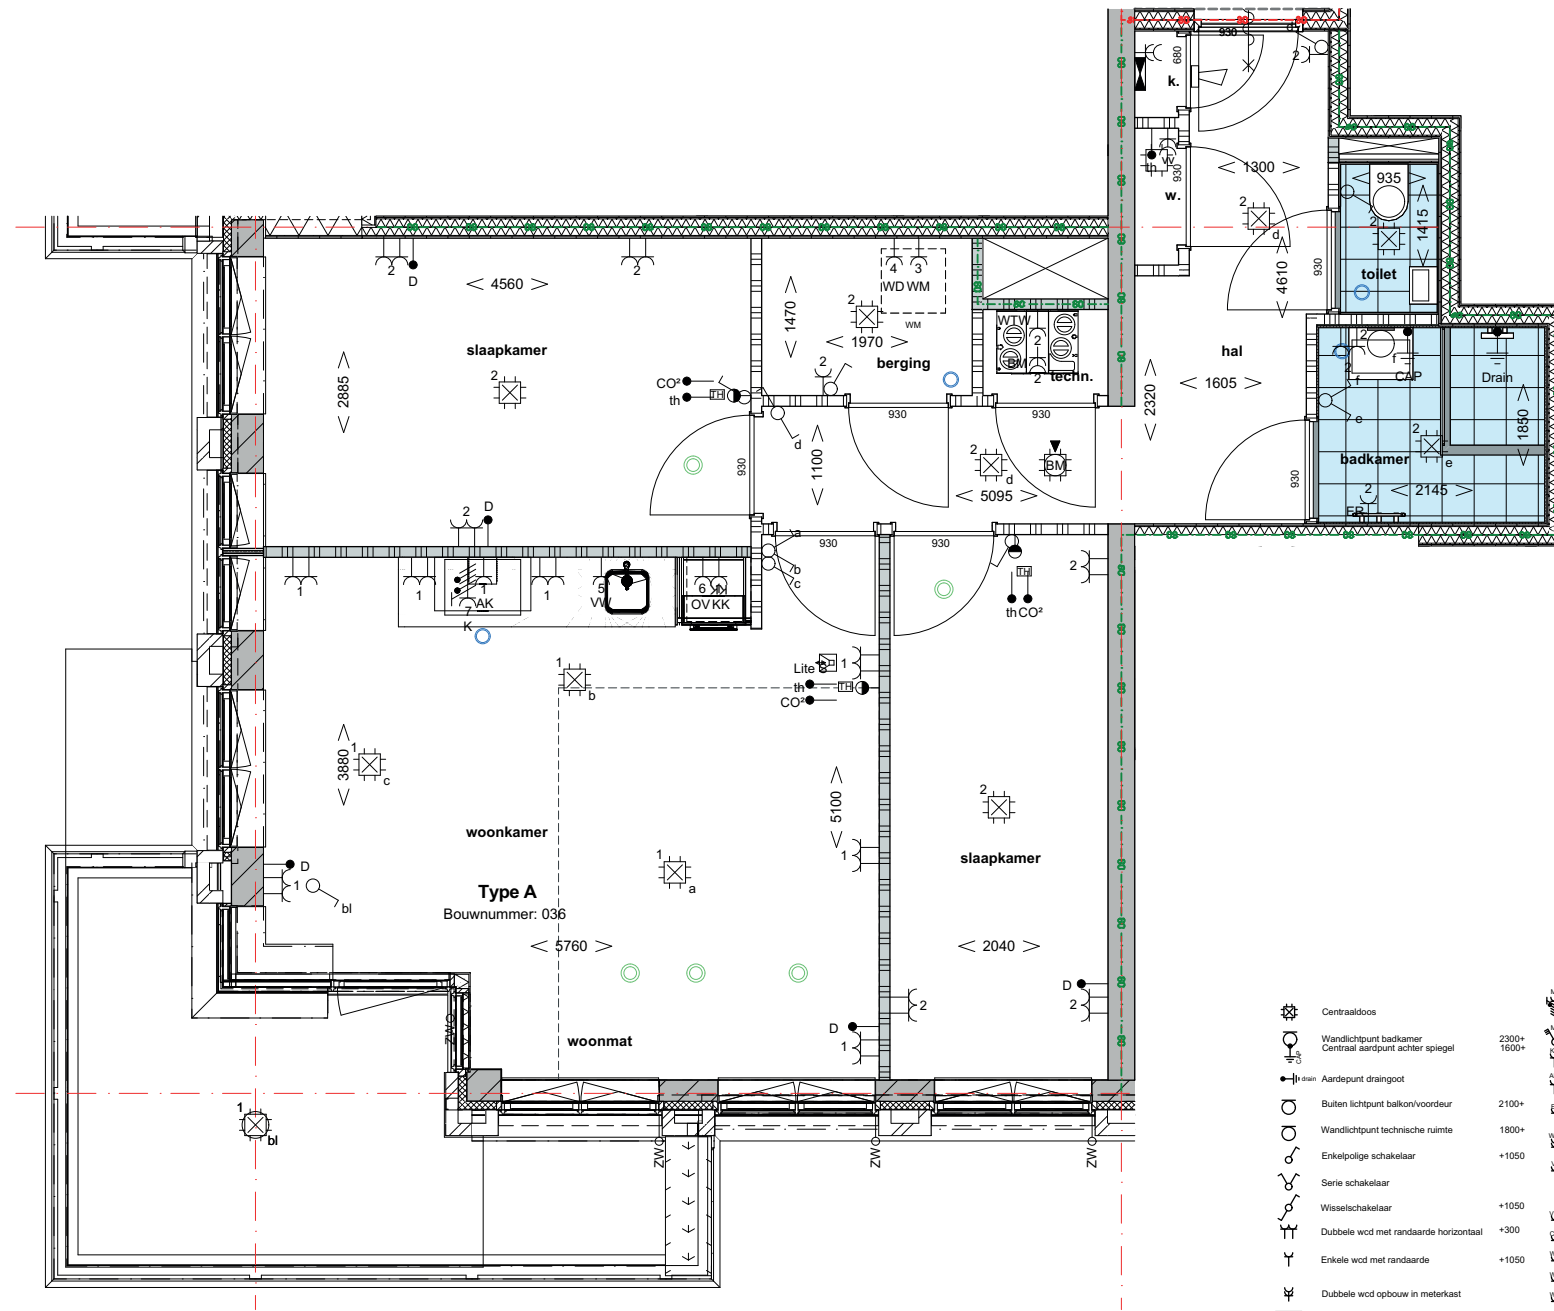


- | | | | |
|--|---------------------------------------|--|---|
| | Centralkaas | | Perlex t.b.v. WTW-unit |
| | Wandlichtpunt badkamer | | 3st schakelaar t.b.v. WTW-unit |
| | Centraal aansluit achter spiegel | | Enkele wcd met randaarde t.b.v. koelkast |
| | Aardpunt draingoot | | Enkele wcd met randaarde t.b.v. afzuigkap |
| | Buiten lichtpunt balkon/voordeur | | Enkele wcd met randaarde t.b.v. e-radiator |
| | Wandlichtpunt technische ruimte | | Dubbele wcd t.b.v. WKO afleverset |
| | Enkelepolige schakelaar | | Wcd t.b.v. vloerverwarmingsverdelers |
| | Serie schakelaar | | Specifieke wcd's op een aparte groep |
| | Wisselschakelaar | | Enkele wcd met randaarde t.b.v. vaatwasmachine |
| | Dubbele wcd met randaarde horizontaal | | Enkele wcd met randaarde t.b.v. magnetron |
| | Enkele wcd met randaarde | | Enkele wcd met randaarde t.b.v. wasmachine |
| | Dubbele wcd opbouw in meterkast | | Enkele wcd met randaarde t.b.v. wasdroger |
| | Groepenverdelerskast | | Enkele wcd met randaarde t.b.v. Quooker |
| | Vloerverwarmingsverdelers | | 2x230V t.b.v. elektrisch koken |
| | Elektrische decor radiator | | aansluitpunt zonnepanelen |
| | Elektrische radiator | | Hoogte schakelmateriaal |
| | mechanische ventilatie | | Aangifte MIVA, sturen zijn indicatief, worden niet meegeleverd. |
| | Afvoer ventiel | | water |
| | Toevoer ventiel | | buitenkraan |
| | Aangifte draaikiepraam | | |
| | Aangifte draainrichting binnendeur | | |
| | Opstelplaats Wasmachine/droger | | |
| | Aangifte tegelwerk | | |


- | | | |
|--|---|------------------------|
| | Bedraad aansluitpunt thermostaat (verblifruimten) | +1500 |
| | Asp Cai afgemonteerd in Woonkamer (bedraad) | +300 |
| | Loze leiding vanuit meterkast t.b.v. data (onbedraad) | +300 |
| | Loze leiding naar overzijde verblifruimte (onbedraad) | +300 |
| | Data punt | +300 |
| | Schel | boven kozijn meterkast |
| | Beldrukker | +1200 |
| | Rookmelder 230V, onderling gekoppeld | |
| | Wcd's woonkamer, slaapkamer | +300 |
| | Wcd's nabij wastafel | +1050 |
| | Wcd's boven aanrechtblad | +1200 |
| | Overige indien niet benoemd (gang) | +1050 |

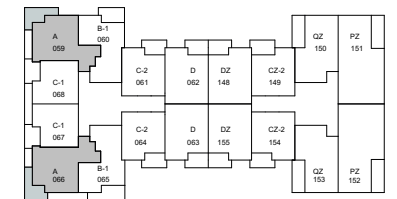

5e verdieping

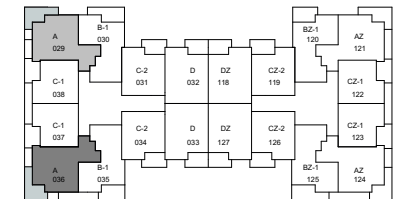

2e tm 4e verdieping

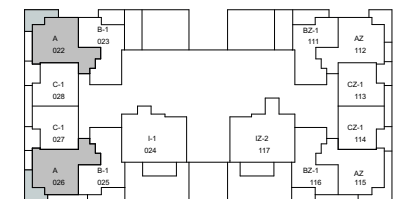

1e verdieping



projectnummer
21027

status
Definitief

datum
04-05-2023

layout ID
UO_601.9

betreft



schaal
1:50

formaat
A2 (594x420)


gewijzigd
02-12-2024

versie
F

Type A

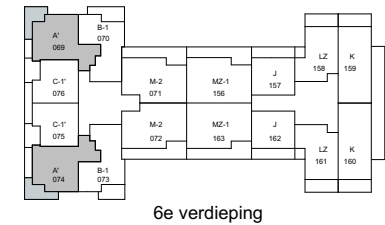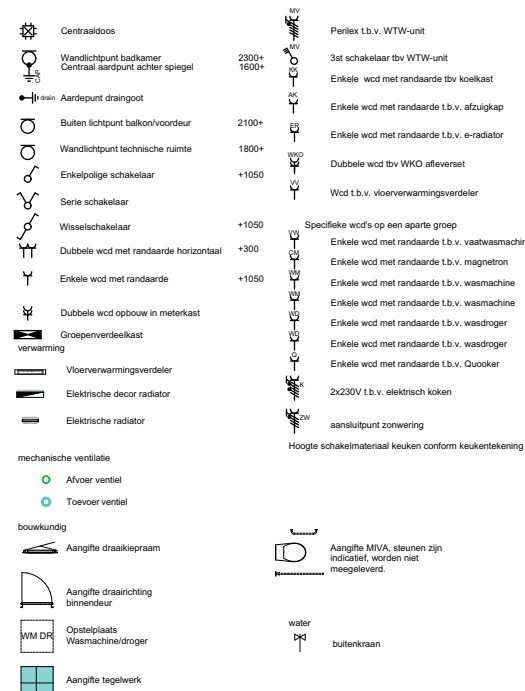

versie
F

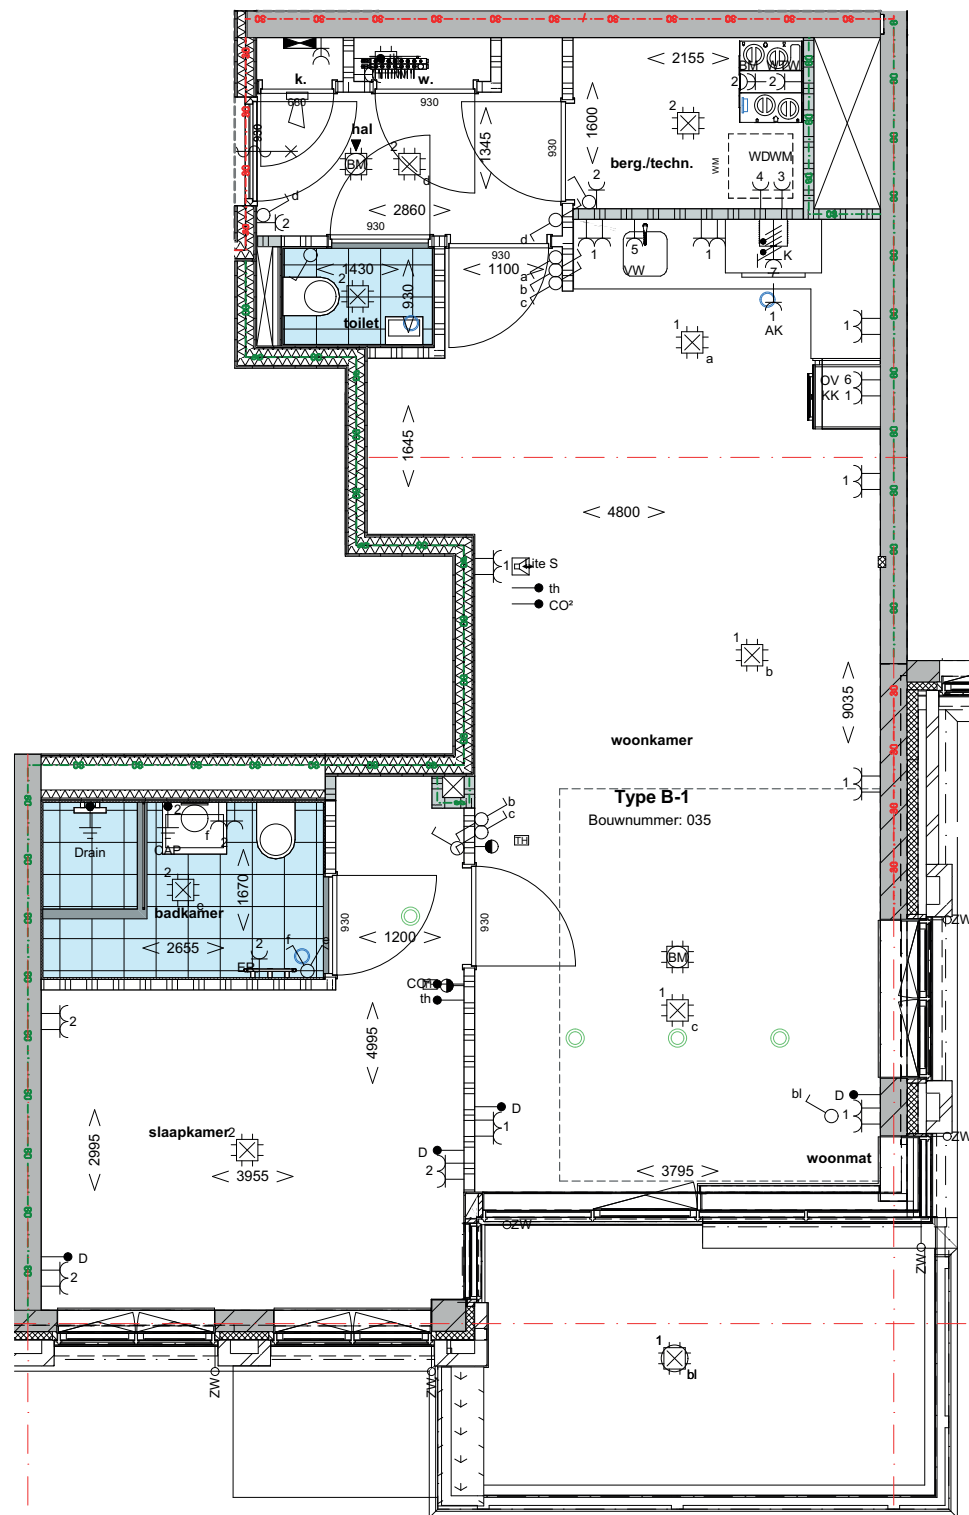

- Centraaldoos

2300+
1600+

Wandlichtpunt badkamer

2100+

Centraal aansluitpunt achter spiegel

1800+

Aandpunt draingoot

+1050

Buiten lichtpunt balkon/voordeur

+1050

Wandlichtpunt technische ruimte

+300

Enkele polijge schakelaar

+1050

Serie schakelaar

+300

Wisselschakelaar

+1050

Dubbele wcd met randaarde horizontaal

+300

Enkele wcd met randaarde

+1050

Dubbele wcd opbouw in meterkast

+300

Groepenverdelerskast verwarming

+1050

Vloerverwarmingsverdelers

+1050

Elektrische decor radiator

+1050

Elektrische radiator

+1050
- mechanische ventilatie

Afvvoer ventiel

Toevoer ventiel
- bouwkundig

Aangifte draaikiepraam

Aangifte draainrichting binnendeur

Opstelplaats Wasmachine/droger

Aangifte tegelwerk
- Aangifte MVA, sturen zijn indicatief, worden niet meegeleverd.

water

buitenkraan

Perlex t.b.v. WTW-unit

+1500

3st schakelaar tbv WTW-unit

+300

Enkele wcd met randaarde tbv koelkast

+300

Enkele wcd met randaarde t.b.v. afzuigkap

+300

Enkele wcd met randaarde t.b.v. e-radiator

+300

Dubbele wcd tbv WKO afleverset

+300

Wcd t.b.v. vloerverwarmingsverdelers

+300

Specifieke wcd's op een aparte groep

+1050

Enkele wcd met randaarde t.b.v. vaatwasmachine

+1050

Enkele wcd met randaarde t.b.v. magnetron

+1050

Enkele wcd met randaarde t.b.v. wasmachine

+1050

Enkele wcd met randaarde t.b.v. wasdroger

+1050

Enkele wcd met randaarde t.b.v. Quooker

+1050

2x230V t.b.v. elektrisch koken

+1050

aansluitpunt zonnepanelen

+1050

Hoogte schakelmateriaal keuken conform keukentekening

+1050

Bedraad aansluitpunt thermostaat (verblifruimten)

+1500

Asp Cai afgemonteerd in Woonkamer (bedraad)

+300

Loze leiding vanuit meterkast t.b.v. data (onbedraad)

+300

Loze leiding naar overzijde verblifruimte (onbedraad)

+300

Data punt

+300

Schel

boven kozijn meterkast

Beldrukker

+1200

Rookmelder 230V, onderling gekoppeld

+1200

Wcd's woonkamer, slaapkamer

+300

Wcd's nabij wastafel


+1050

Wcd's boven aanrechtblad

+1200

Overige indien niet benoemd (gang)

+1050

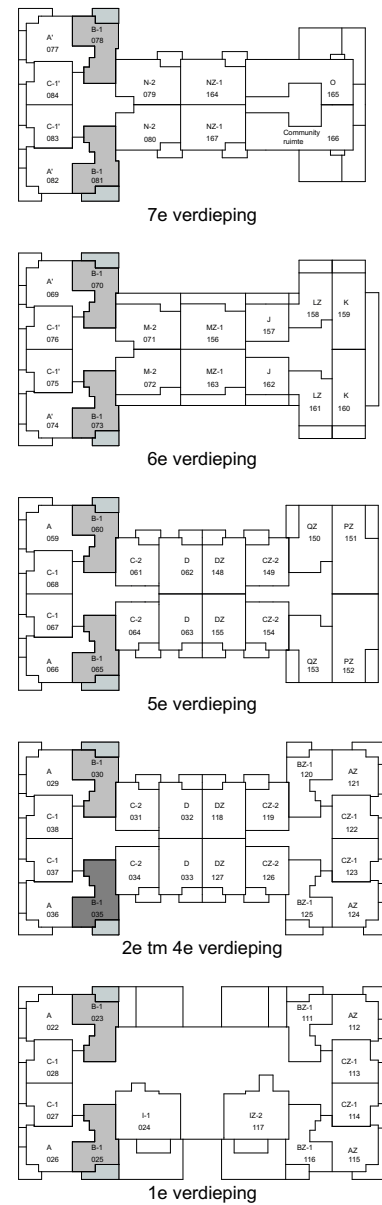

projectnummer

21027

status

Definitief

datum

04-05-2023

layout ID

UO_601.12

betreft

Type B-1

schaal

1:50

formaat


A2 (594x420)

gewijzigd


02-12-2024

versie

F

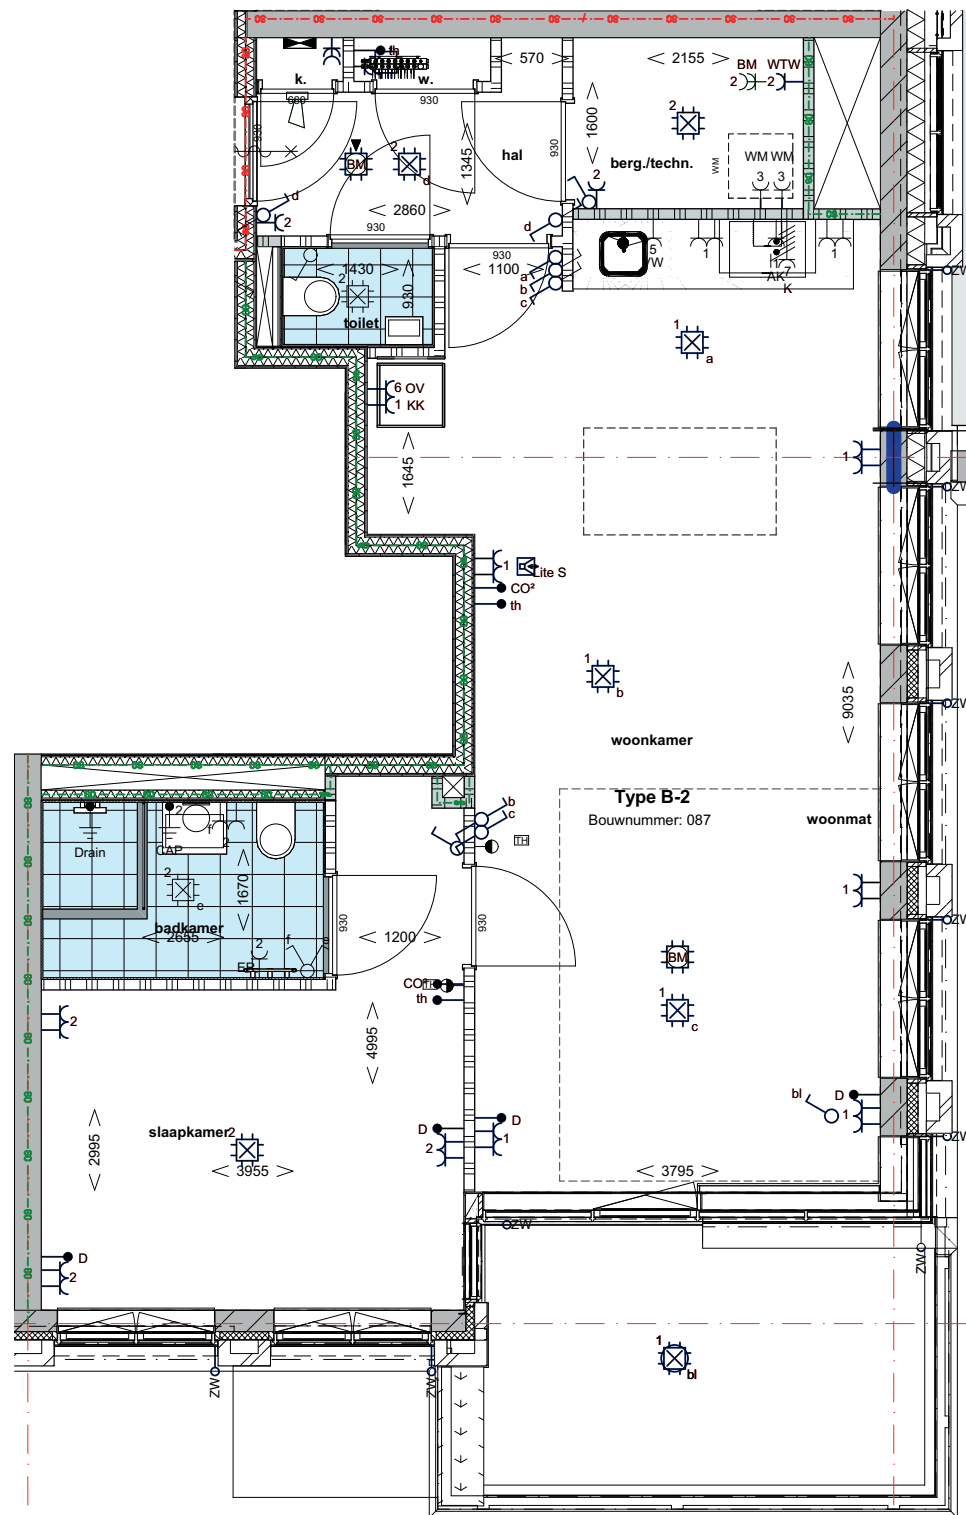

- | | | | | | |
|--|---------------------------------------|--|---|--|--|
| | Centraaldoos | | Perlex t.b.v. WTW-unit | | Bedraad aansluitpunt thermostaat (verblifruimten) +1500 |
| | Wandlichtpunt badkamer | | 3st schakelaar tbv WTW-unit | | Asp Cai afgemonteerd in Woonkamer (bedraad) +300 |
| | Centraal aansluitpunt achter spiegel | | Enkele wcd met randaarde tbv koelkast | | Loze leiding vanuit meterkast t.b.v. data (onbedraad) +300 |
| | Aandeelpunt dringoot | | Enkele wcd met randaarde t.b.v. afzuigkap | | Loze leiding naar overzijde verblijfsruimte (onbedraad) +300 |
| | Buiten lichtpunt balkon/voordeur | | Enkele wcd met randaarde t.b.v. e-radiator | | Data punt +300 |
| | Wandlichtpunt technische ruimte | | Dubbele wcd tbv WKO afleverset | | Schel boven kozijn meterkast |
| | Enkeelpolige schakelaar | | Wcd t.b.v. vloerverwarmingsverdelers | | Beldrukker +1200 |
| | Serie schakelaar | | Specifieke wcd's op een aparte groep | | Rookmelder 230V, onderling gekoppeld |
| | Wisselschakelaar | | Enkele wcd met randaarde t.b.v. vaatwasmachine | | Wcd's woonkamer, slaapkamer +300 |
| | Dubbele wcd met randaarde horizontaal | | Enkele wcd met randaarde t.b.v. magnetron | | Wcd's nabij wastafel +1050 |
| | Enkele wcd met randaarde | | Enkele wcd met randaarde t.b.v. wasmachine | | Wcd's boven aanrechtblad +1200 |
| | Dubbele wcd op gebouw in meterkast | | Enkele wcd met randaarde t.b.v. wasdroger | | Overige indien niet benoemd (gang) +1050 |
| | Groepverdeelkast verwarming | | Enkele wcd met randaarde t.b.v. wasdroger | | |
| | Vloerverwarmingsverdelers | | Enkele wcd met randaarde t.b.v. Quooker | | |
| | Elektrische decor radiator | | 2x230V t.b.v. elektrische koken | | |
| | Elektrische radiator | | aansluitpunt zonnepanelen | | |
| | | | Hoogte schakelmateriaal keuken conform keukentekening | | |
- | | | | |
|--|------------------------|--|--|
| | mechanische ventilatie | | Aangifte MVA, sturen zijn indicatief, worden niet meegeleverd. |
| | Afweg ventilatie | | water |
| | Toevoer ventilatie | | buitenkraan |
- | | | | |
|--|-----------------------------------|--|--|
| | Aangifte draaikiepraam | | |
| | Aangifte draainrichting binnenuit | | |
| | Opstelplaats Wasmachine/droger | | |
| | Aangifte tegelwerk | | |

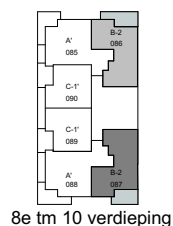

projectnummer
21027

status
Definitief

datum
04-05-2023

layout ID
UO_601.14



betreft
Type B-2

schaal
1:50


formaat
A2 (594x420)

gewijzigd
02-12-2024




versie
F

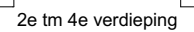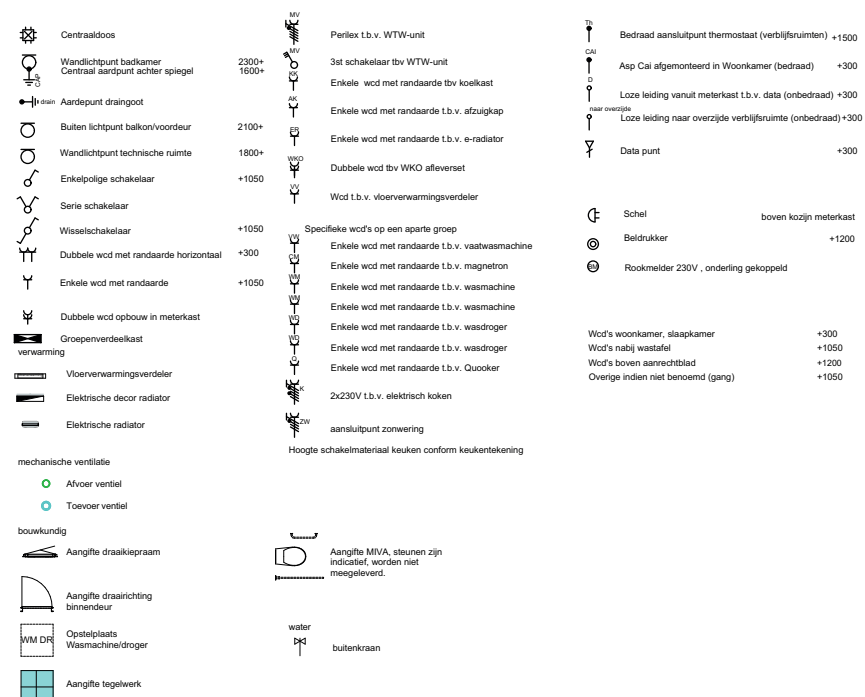

Type C-1

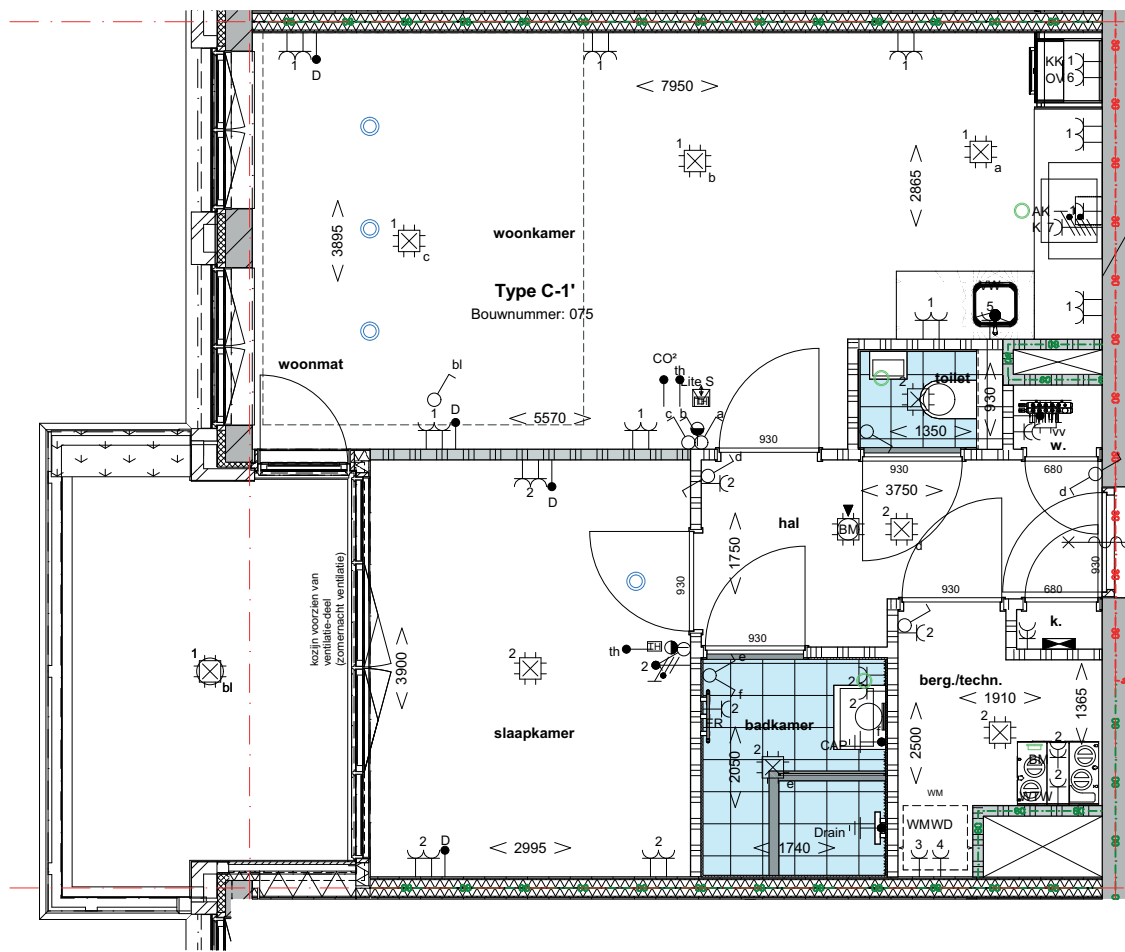

	Centraaldoos			Perilex t.b.v. WTW-unit			Bedraad aansluitpunt thermostaat (verblifruimte) +1500	
	Wandlichtpunt badkamer	2300+ 1600+		3st schakelaar tbv WTW-unit			Asp Cai afgemonteerd in Woonkamer (bedraad) +300	
	Centraal aansluitpunt achter spiegel			Enkele wcd met randaarde tbv koelkast			Loze leiding vanuit meterkast t.b.v. data (onbedraad) +300	
	Aandpunt drainage			Enkele wcd met randaarde t.b.v. afzuigkap			Loze leiding naar overzijde verblijfsruimte (onbedraad) +300	
	Buiten lichtpunt balkon/voordeur	2100+		Enkele wcd met randaarde t.b.v. e-radiator			Data punt	+300
	Wandlichtpunt technische ruimte	1800+		Dubbele wcd tbv WKO afleverset			Schel	boven kozijn meterkast
	Enkele schakelaar	+1050		Wcd t.b.v. vloerverwarmingverdelers			Beldrukker	+1200
	Serie schakelaar			Specifieke wcd's op een aparte groep			Rookmelder 230V, onderling gekoppeld	
	Wisselschakelaar	+1050		Enkele wcd met randaarde t.b.v. vaatwasmachine			Wcd's woonkamer, slaapkamer	+300
	Dubbele wcd met randaarde	+300		Enkele wcd met randaarde t.b.v. magnetron			Wcd's nabij wastafel	+1050
	Enkele wcd met randaarde	+1050		Enkele wcd met randaarde t.b.v. wasmachine			Wcd's boven aanrechtblad	+1200
	Dubbele wcd opbouw in meterkast			Enkele wcd met randaarde t.b.v. wasmachine			Overige indien niet benoemd (gang)	+1050
	Groepsverdeelkast verwarming			Enkele wcd met randaarde t.b.v. wasdroger				
	Vloerverwarmingverdelers			Enkele wcd met randaarde t.b.v. Quooker				
	Elektrische decor radiator			2x230V t.b.v. elektrisch koken				
	Elektrische radiator			aansluitpunt zonnepanelen				
	mechanische ventilatie			Hoogte schakelmateriaal keuken conform keukentekening				
	Aangifte draaikiepraam			Aangifte MIVA, sturen zijn indicatief, worden niet meegeleverd.				
	Aangifte draaibrandmelder			water				
	Opstelplaats Wasmachine/droger			buitenkraan				
	Aangifte tegelwerk							

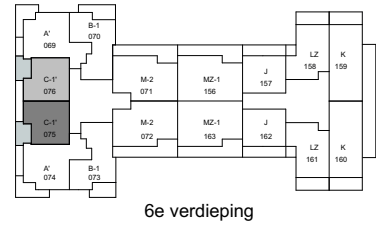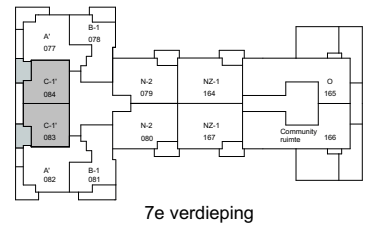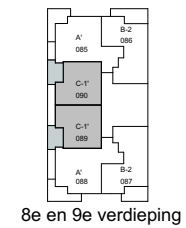

projectnummer

21027

status

Definitief

datum

04-05-2023

layout ID

UO_601.16

betreft

Type C-1'

schaal

1:50

formaat


A2 (594x420)

gewijzigd


02-12-2024

versie

F

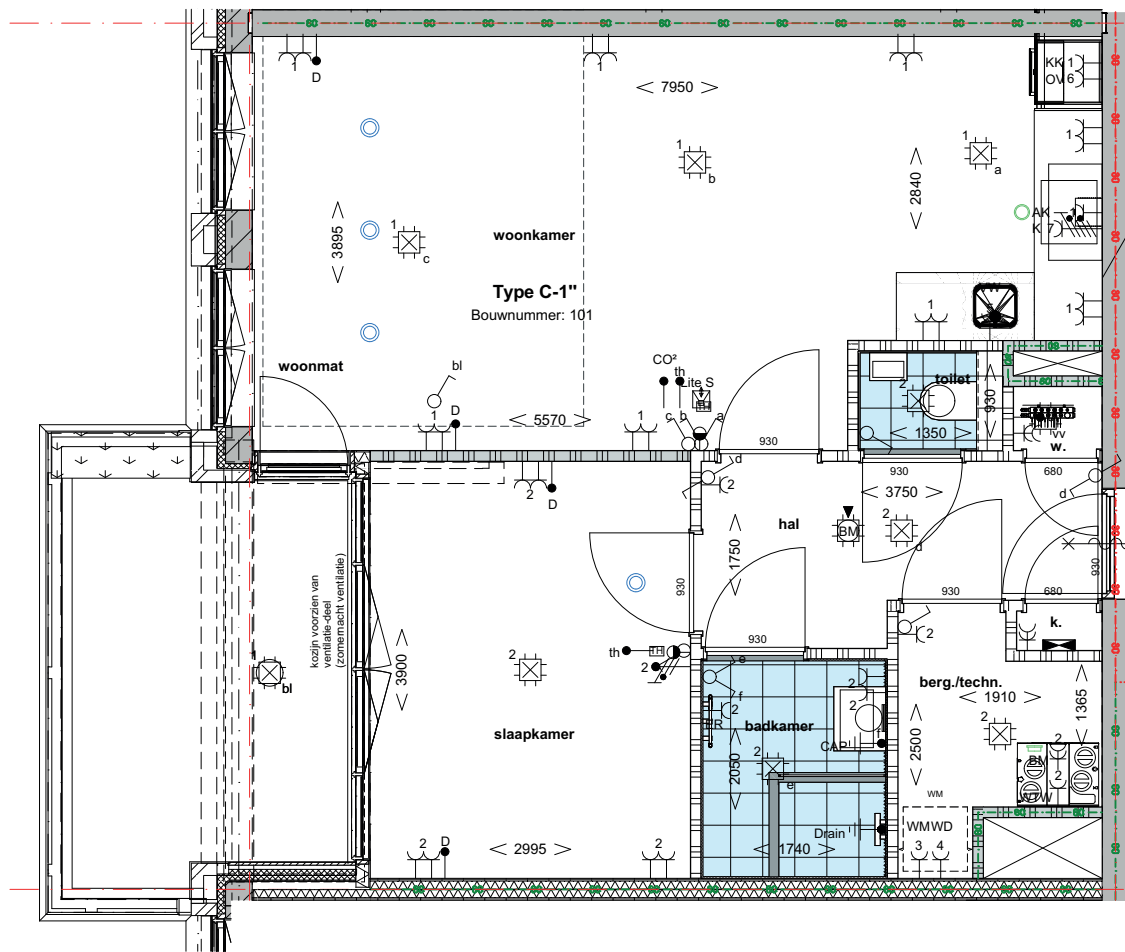

	Centraaldoos			Perlex t.b.v. WTW-unit			Bedraad aansluitpunt thermostaat (verblijfsruimten)	+1500
	Wandlichtpunt badkamer	2300+		3st schakelaar tbv WTW-unit			Asp Cai afgemonteerd in Woonkamer (bedraad)	+300
	Centraal aansluitpunt achter spiegel	1600+		Enkele wcd met randaarde tbv koelkast			Loze leiding vanuit meterkast t.b.v. data (onbedraad)	+300
	Aardpunt drainage			Enkele wcd met randaarde t.b.v. afzuigkap			Loze leiding naar overzijde verblijfsruimte (onbedraad)	+300
	Buiten lichtpunt balkon/voordeur	2100+		Enkele wcd met randaarde t.b.v. e-radiator			Data punt	+300
	Wandlichtpunt technische ruimte	1800+		Dubbele wcd tbv WKO afleverset			Schel	boven kozijn meterkast
	Enkele schakelaar	+1050		Wcd t.b.v. vloerverwarmingverdelers			Beldrukker	+1200
	Serie schakelaar			Specifieke wcd's op een aparte groep			Rookmelder 230V, onderling gekoppeld	
	Wisselschakelaar	+1050		Enkele wcd met randaarde t.b.v. vaatwasmachine			Wcd's woonkamer, slaapkamer	+300
	Dubbele wcd met randaarde	+300		Enkele wcd met randaarde t.b.v. magnetron			Wcd's nabij wastafel	+1050
	Enkele wcd met randaarde	+1050		Enkele wcd met randaarde t.b.v. wasmachine			Wcd's boven aanrechtblad	+1200
	Dubbele wcd opbouw in meterkast			Enkele wcd met randaarde t.b.v. wasmachine			Overige indien niet benoemd (gang)	+1050
	Groepsverdeelkast verwarming			Enkele wcd met randaarde t.b.v. wasdroger				
	Vloerverwarmingverdelers			Enkele wcd met randaarde t.b.v. Quooker				
	Elektrische decor radiator			2x230V t.b.v. elektrisch koken				
	Elektrische radiator			aansluitpunt zonnepanelen				
	mechanische ventilatie			Hoogte schakelmateriaal keukens conform keukentekening				
	Aangifte draaikiepraam			Aangifte MIVA, sturen zijn indicatief, worden niet meegeleverd.				
	Aangifte draaioverloop			water				
	Opstelplaats Wasmachine/droger			buitenkraan				
	Aangifte tegelwerk							

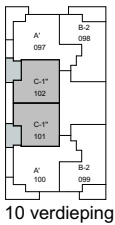

projectnummer

21027

status

Definitief

datum

04-05-2023

layout ID

UO_601.17

betreft

Type C-1 "

schaal

1:50

formaat



A2 (594x420)

gewijzigd


02-12-2024

versie


F

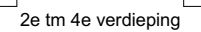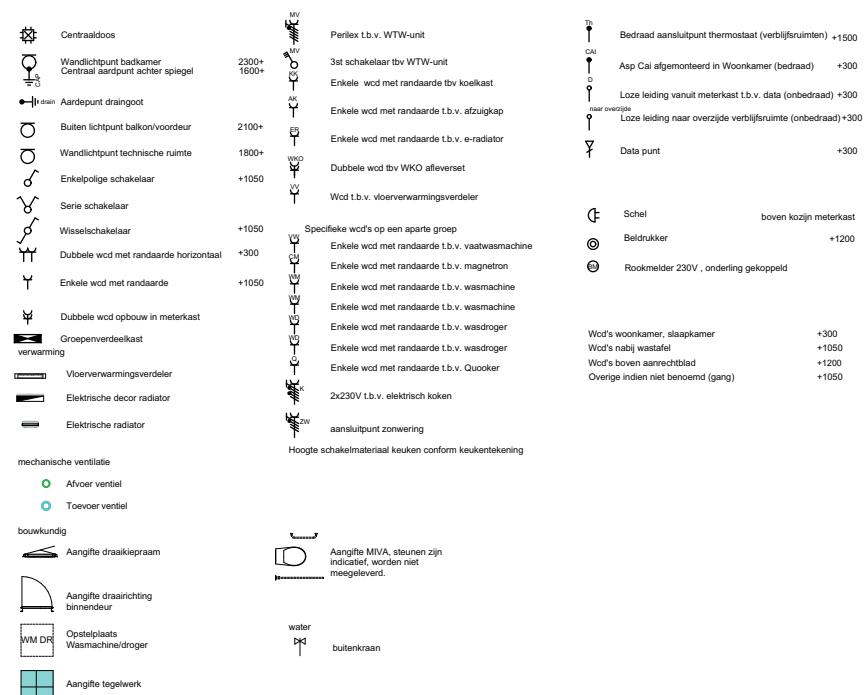

Type C-2

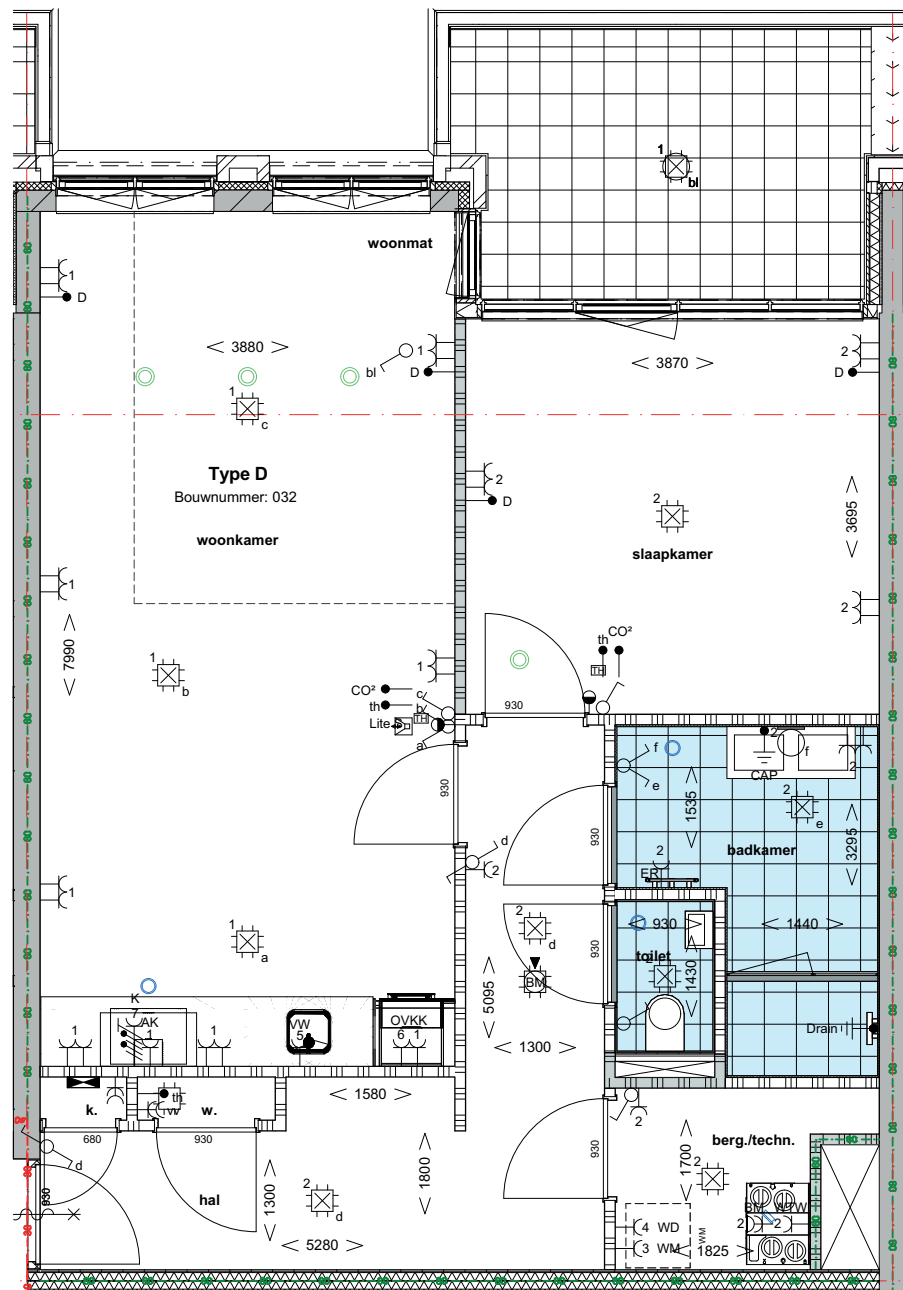

	Centraaldoos		Perlex t.b.v. WTW-unit		Bedraad aansluitpunt thermostaat (verblifruimte) +1500
	Wandlichtpunt badkamer		3st schakelaar tbv WTW-unit		Asp Cai afgemonteerd in Woonkamer (bedraad) +300
	Centraal aansluitpunt achter spiegel		Enkele wcd met randaarde tbv koelkast		Loze leiding vanuit meterkast t.b.v. data (onbedraad) +300
	Aandeelpunt dringoot		Enkele wcd met randaarde t.b.v. afzuigkap		Loze leiding naar overzijde verblifruimte (onbedraad) +300
	Buiten lichtpunt balkon/voordeur		Enkele wcd met randaarde t.b.v. e-radiator		Data punt +300
	Wandlichtpunt technische ruimte		Dubbele wcd tbv WKO afleverset		Schel boven kozijn meterkast
	Enkelpolige schakelaar		Wcd t.b.v. vloerverwarmingsverdelers		Beldrukker +1200
	Serie schakelaar		Specifieke wcd's op een aparte groep		Rookmelder 230V, onderling gekoppeld
	Wisselschakelaar		Enkele wcd met randaarde t.b.v. vaatwasmachine		Wcd's woonkamer, slaapkamer +300
	Dubbele wcd met randaarde horizontaal		Enkele wcd met randaarde t.b.v. magnetron		Wcd's nabij wastafel +1050
	Enkele wcd met randaarde		Enkele wcd met randaarde t.b.v. wasmachine		Wcd's boven aanrechtblad +1200
	Dubbele wcd opbouw in meterkast		Enkele wcd met randaarde t.b.v. wasdroger		Overige indien niet benoemd (gang) +1050
	Groepverdeelkast verwarming		Enkele wcd met randaarde t.b.v. Quooker		
	Vloerverwarmingsverdelers		2x230V t.b.v. elektrisch koken		
	Elektrische decor radiator		aansluitpunt zonnepanelen		
	Elektrische radiator		Hoogte schakelmateriaal keuken conform keukentekening		
	mechanische ventilatie				
	Afwvoer ventiel				
	Toevoer ventiel				
	Aangifte draaikiepraam		Aangifte MVA, sturen zijn indicatief, worden niet meegeleverd.		
	Aangifte draainrichting binnenuit		water		
	Opstelplaats Wasmachine/droger		buitenkraan		
	Aangifte tegelwerk				

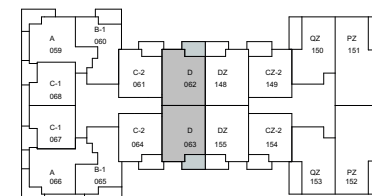

5e verdieping



2e tm 4e verdieping



projectnummer
21027

status
Definitief

datum
04-05-2023

layout ID
UO_601.21

betreft


schaal
1:50

formaat
A2 (594x420)


gewijzigd
02-12-2024

versie
F

Type D

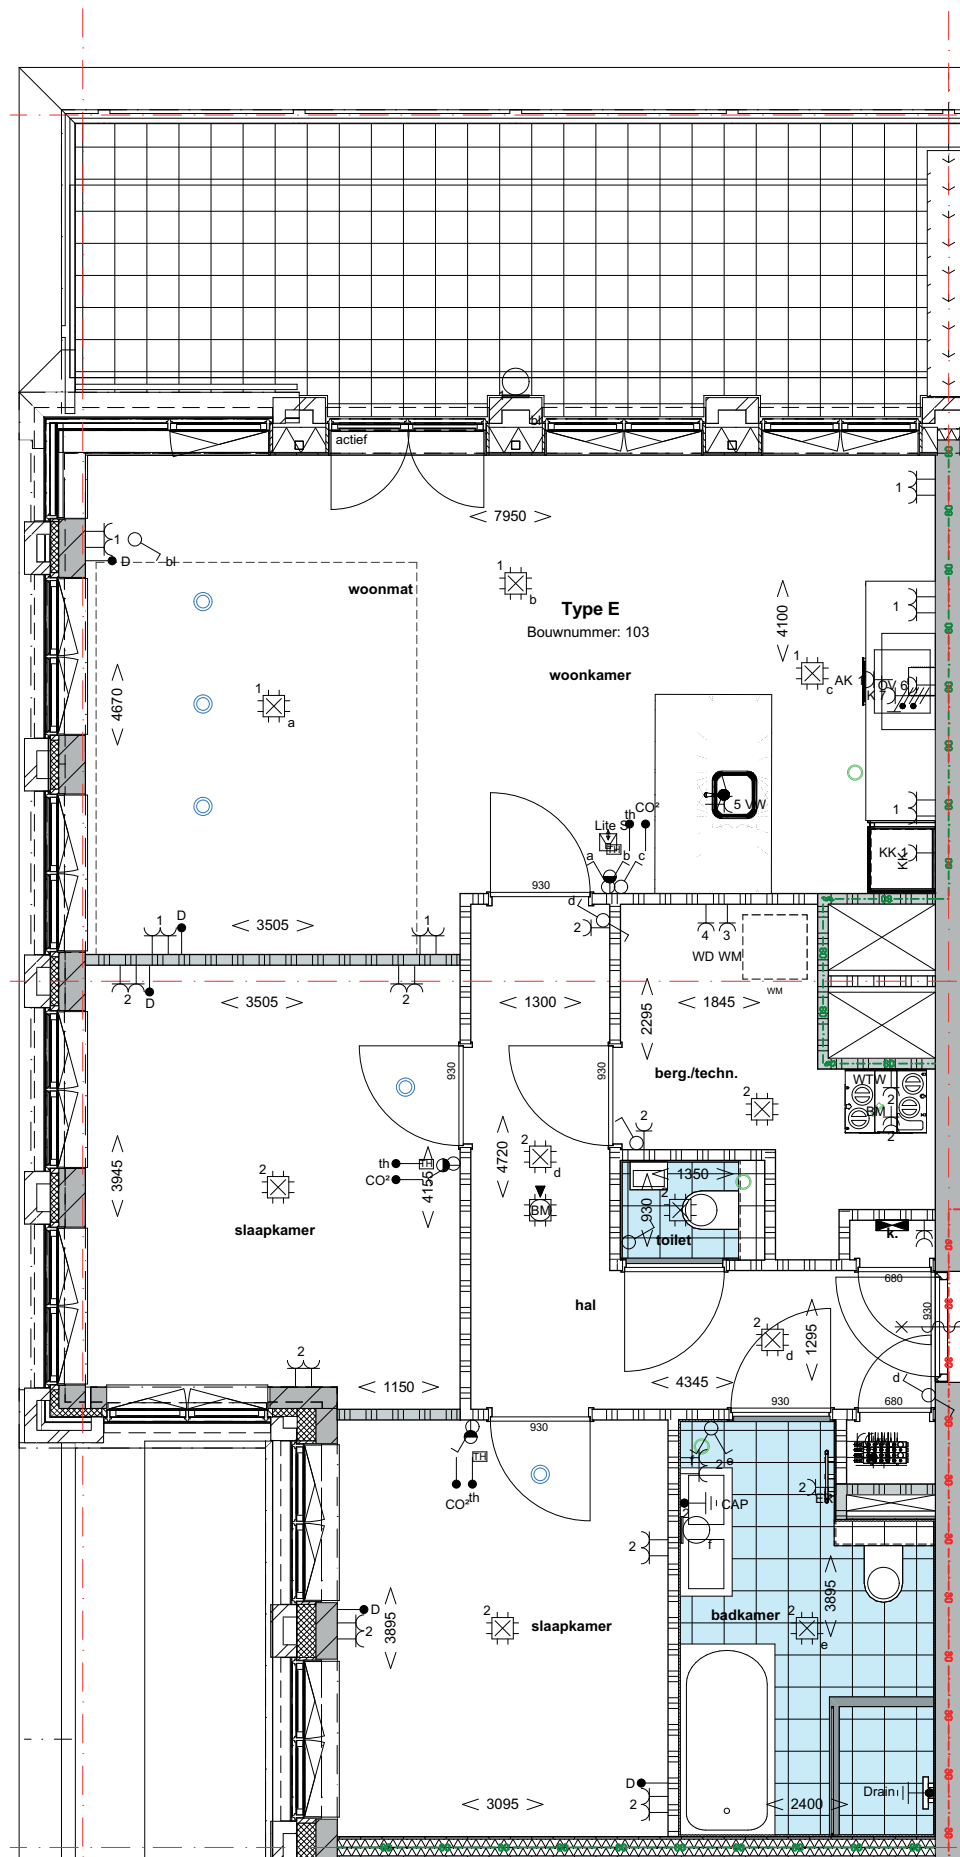

	Centraaldoos		Perlex t.b.v. WTW-unit		Bedraad aansluitpunt thermostaat (verblifruimten) +1500
	Wandlichtpunt badkamer		3st schakelaar tbv WTW-unit		Asp Cai afgemonteerd in Woonkamer (bedraad) +300
	Centraal aansluitpunt achter spiegel		Enkele wcd met randaarde tbv koelkast		Loze leiding vanuit meterkast t.b.v. data (onbedraad) +300
	Aardpunt dringoot		Enkele wcd met randaarde t.b.v. afzuigkap		Loze leiding naar overzijde verblijfsruimte (onbedraad) +300
	Buiten lichtpunt balkon/voordeur		Enkele wcd met randaarde t.b.v. e-radiator		Data punt +300
	Wandlichtpunt technische ruimte		Dubbele wcd tbv WKO afleverzet		Schel boven kozijn meterkast
	Enkelpolige schakelaar		Wcd t.b.v. vloerverwarmingverdelers		Beldrukker +1200
	Serie schakelaar		Specifieke wcd's op een aparte groep		Rookmelder 230V, onderling gekoppeld
	Wisselschakelaar		Enkele wcd met randaarde t.b.v. vaatwasmachine		Wcd's woonkamer, slaapkamer +300
	Dubbele wcd met randaarde horizontaal		Enkele wcd met randaarde t.b.v. magnetron		Wcd's nabij wastafel +1050
	Enkele wcd met randaarde		Enkele wcd met randaarde t.b.v. wasmachine		Wcd's boven aanrechtblad +1200
	Dubbele wcd opbouw in meterkast		Enkele wcd met randaarde t.b.v. wasmachine		Overige indien niet benoemd (gang) +1050
	Groepverdeelkast verwarming		Enkele wcd met randaarde t.b.v. wasdroger		
	Vloerverwarmingverdelers		Enkele wcd met randaarde t.b.v. Quooker		
	Elektrische decor radiator		2x230V t.b.v. elektrisch koken		
	Elektrische radiator		aansluitpunt zonnepanelen		
	mechanische ventilatie		Hoogte schakelmateriaal keuken conform keukentekening		
	Afweg ventiel				
	Toevoer ventiel				
	Aangifte draaikiepraam		Aangifte MIVA, sturen zijn indicatief, worden niet meegeleverd.		
	Aangifte draaioverloop		water		
	Opstelplaats Wasmachine/droger		buitenkraan		
	Aangifte tegelwerk				

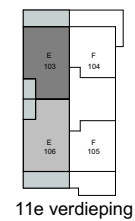

11e verdieping



projectnummer
21027

status
Definitief

datum
04-05-2023

layout ID
UO_601.23

betreft



Type E

schaal
1:50

formaat
A2 (594x420)

gewijzigd
02-12-2024

versie
F

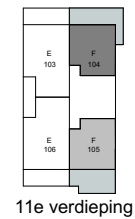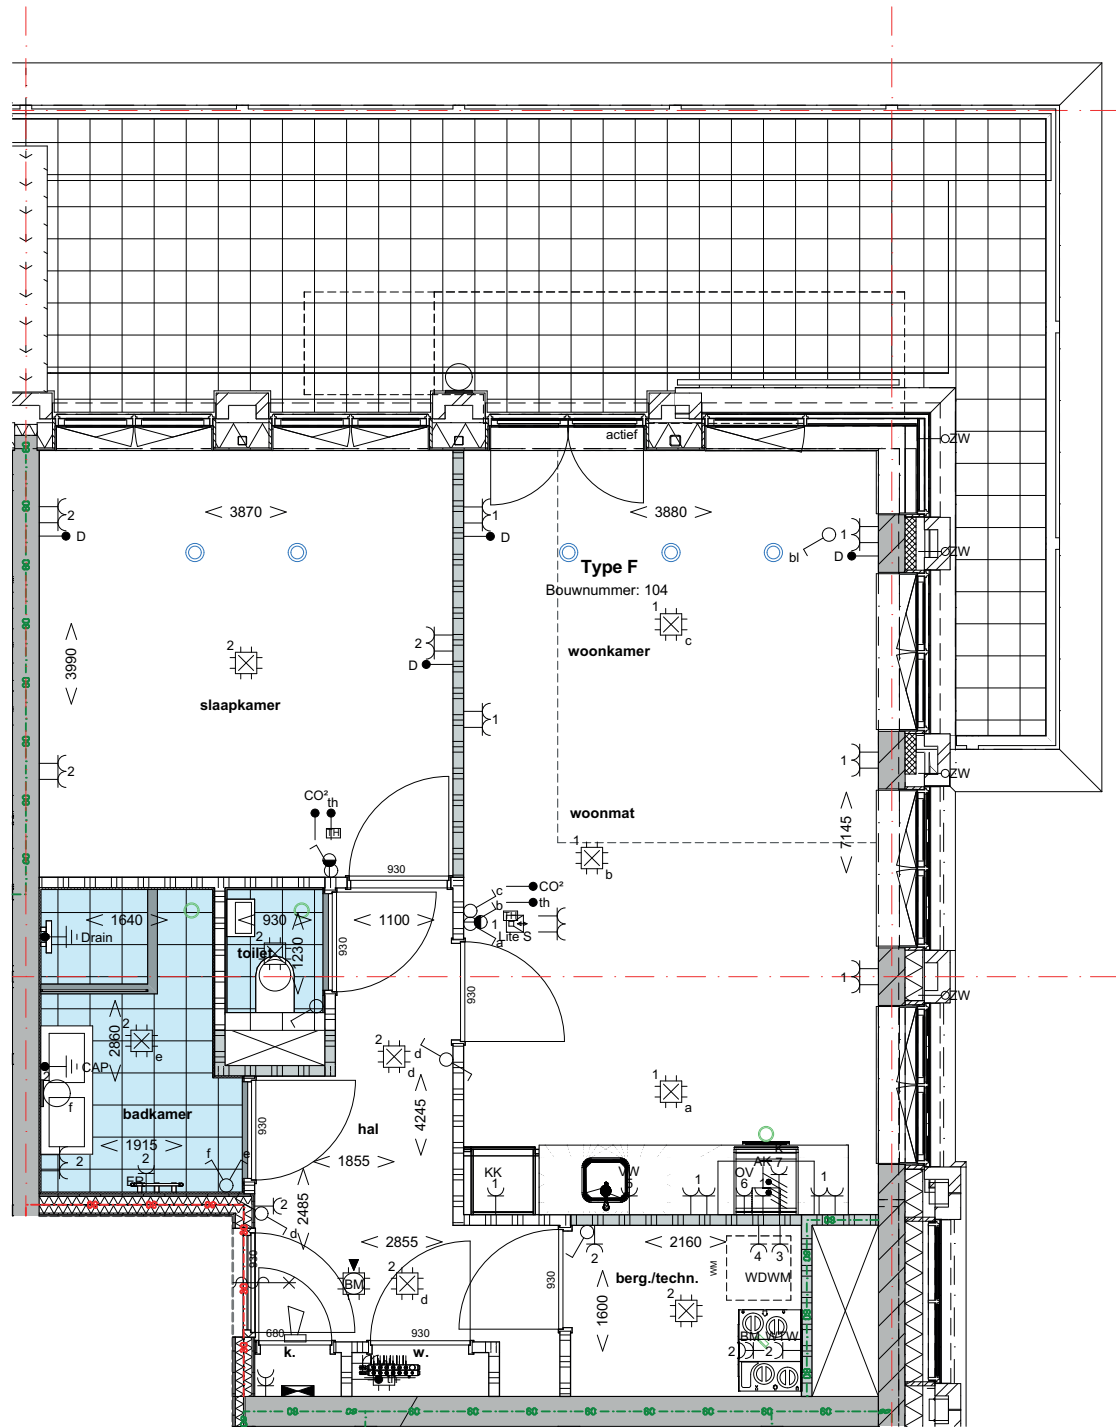

	Centraaldoos		Perlex t.b.v. WTW-unit		Bedraad aansluitpunt thermostaat (verblijfsruimten) +1500
	Wandlichtpunt badkamer		3st schakelaar t.b.v. WTW-unit		Asp Cai afgemonteerd in Woonkamer (bedraad) +300
	Centraal aansluitpunt achter spiegel		Enkele wcd met randaarde t.b.v. koelkast		Loze leiding vanuit meterkast t.b.v. data (onbedraad) +300
	Aanreput draingoot		Enkele wcd met randaarde t.b.v. afzuigkap		Loze leiding naar overzijde verblijfsruimte (onbedraad) +300
	Buiten lichtpunt balkon/voordeur		Enkele wcd met randaarde t.b.v. e-radiator		Data punt +300
	Wandlichtpunt technische ruimte		Dubbele wcd t.b.v. WKO afleverset		Schel boven kozijn meterkast
	Enkelpolige schakelaar		Wcd t.b.v. vloerverwarmingsverdelers		Beldrukker +1200
	Serie schakelaar		Specifieke wcd's op een aparte groep		Rookmelder 230V, onderling gekoppeld
	Wisselschakelaar		Enkele wcd met randaarde t.b.v. vaatwasmachine		Wcd's woonkamer, slaapkamer +300
	Dubbele wcd met randaarde horizontaal		Enkele wcd met randaarde t.b.v. magnetron		Wcd's nabij wastafel +1050
	Enkele wcd met randaarde		Enkele wcd met randaarde t.b.v. wasmachine		Wcd's boven aanrechtblad +1200
	Dubbele wcd opbouw in meterkast		Enkele wcd met randaarde t.b.v. wasdroger		Overige indien niet benoemd (gang) +1050
	Groepverdeelkast verwarming		Enkele wcd met randaarde t.b.v. wasdroger		
	Vloerverwarmingsverdelers		Enkele wcd met randaarde t.b.v. Quooker		
	Elektrische decor radiator		2x230V t.b.v. elektrisch koken		
	Elektrische radiator		aansluitpunt zonnepanelen		
			Hoogte schakelmateriaal keukens conform keukentekening		
	mechanische ventilatie				
	Afweg ventilatie				
	Toevoer ventilatie				
	bouwkundig				
	Aangifte draaikiepraam		Aangifte MVA, sturen zijn indicatief, worden niet meegeleverd.		
	Aangifte draaibank binnendeur		water		
	Opstelplaats Wasmachine/droger		buitenkraan		
	Aangifte tegelwerk				

projectnummer
21027

status
Definitief

datum
04-05-2023

layout ID
UO_601.24

betreft

Type F




schaal
1:50

formaat
A2 (594x420)


gewijzigd
02-12-2024

versie
F

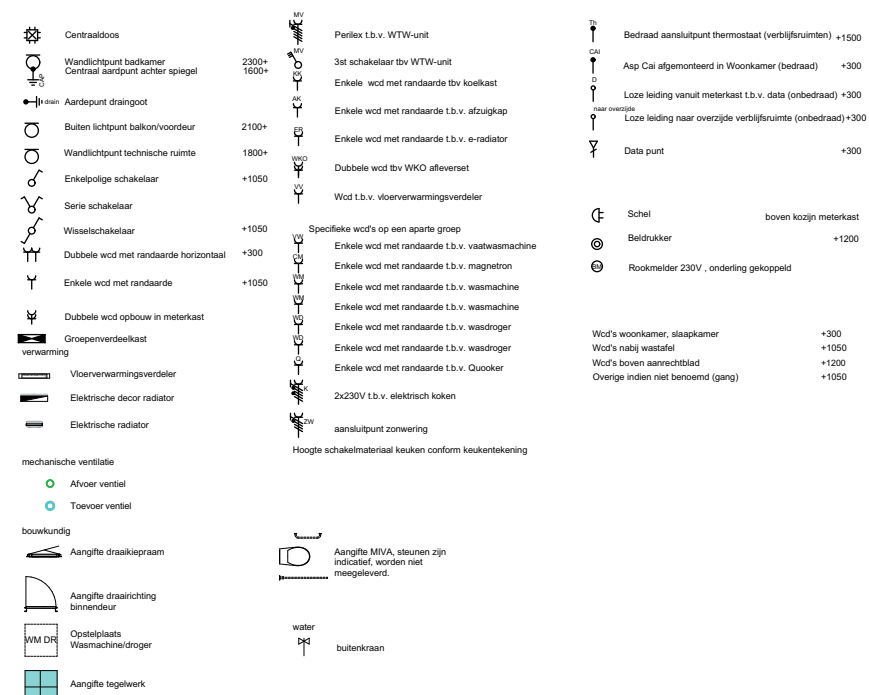


Type G

versie

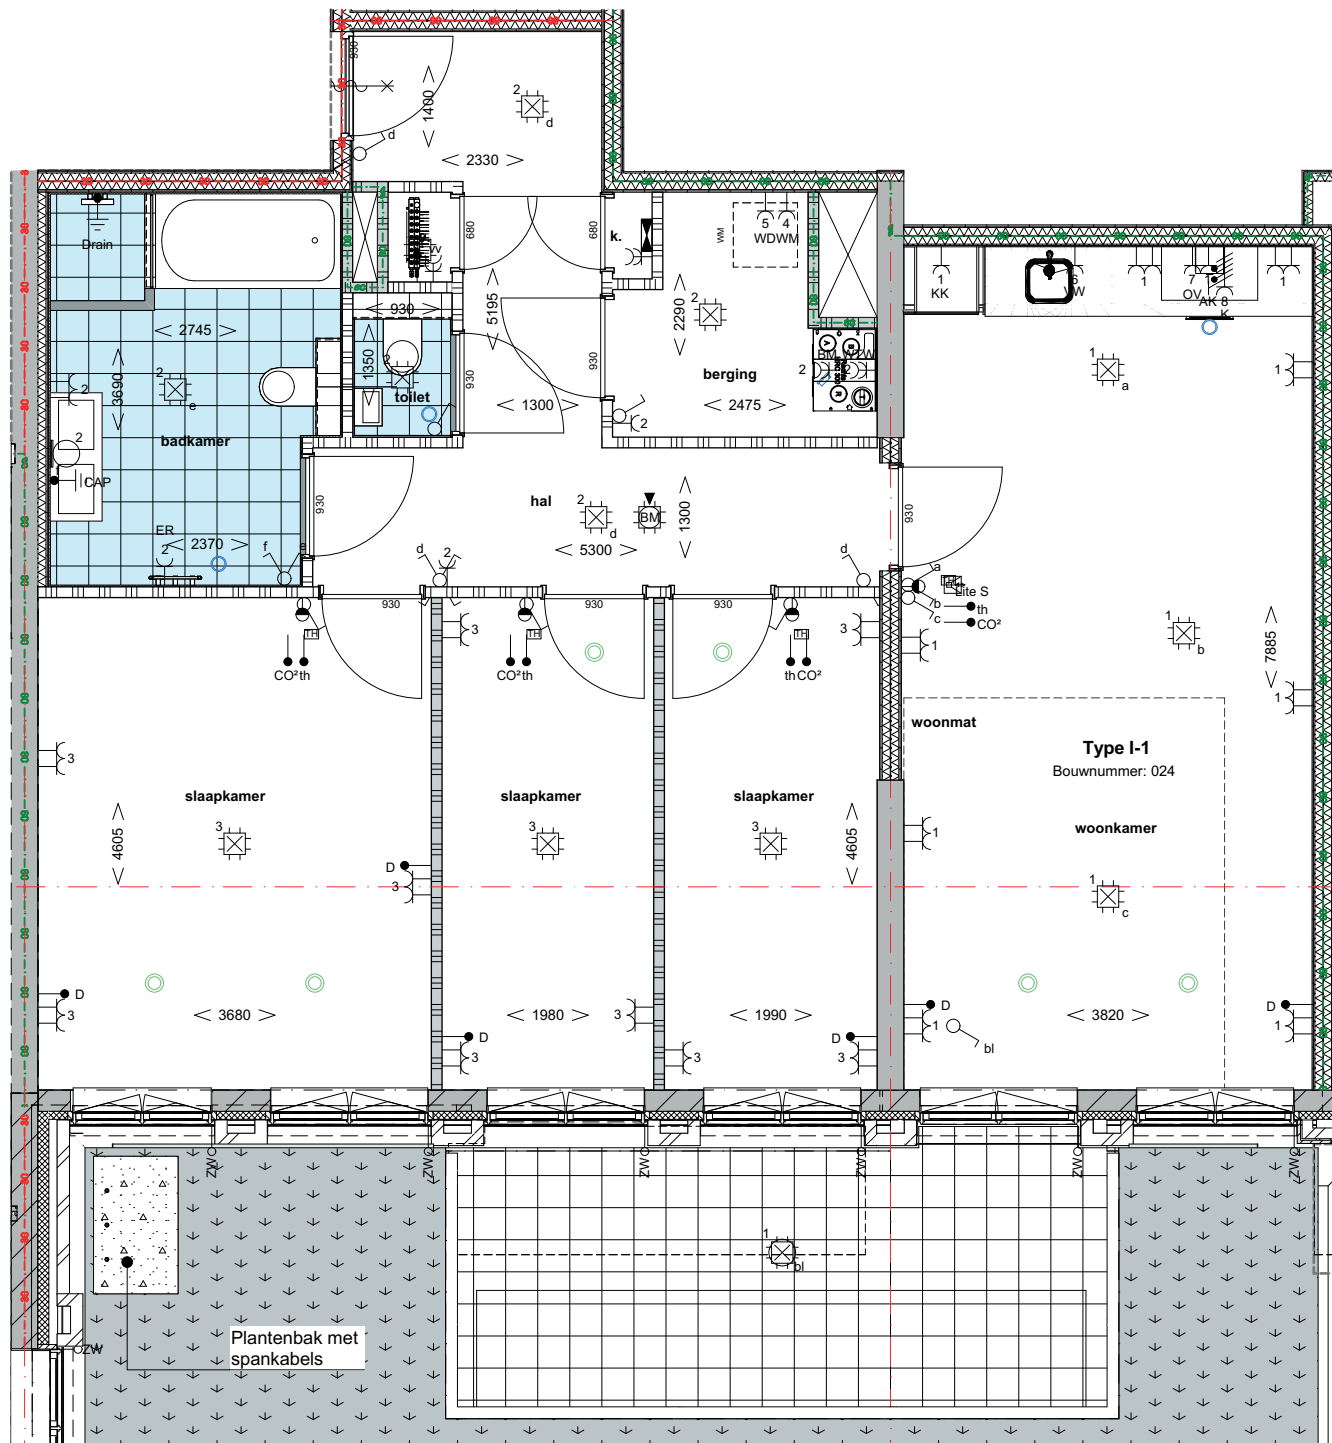

	Centraaldoos		Perlex t.b.v. WTW-unit		Bedraad aansluitpunt thermostaat (verblifruimten) +1500
	Wandlichtpunt badkamer		3st schakelaar tbv WTW-unit		Asp Cai afgeonteerd in Woonkamer (bedraad) +300
	Centraal aansluitpunt achter spiegel		Enkele wcd met randaarde tbv koelkast		Loze leiding vanuit meterkast t.b.v. data (onbedraad) +300
	Aansluitpunt drainage		Enkele wcd met randaarde t.b.v. afzuigkap		Loze leiding naar overzijde verblifruimte (onbedraad) +300
	Buiten lichtpunt balkon/voordeur		Enkele wcd met randaarde t.b.v. e-radiator		Data punt +300
	Wandlichtpunt technische ruimte		Dubbele wcd tbv WKO afleverset		Schel boven kozijn meterkast
	Enkeelpolige schakelaar		Wcd t.b.v. vloerverwarmingverdelers		Beldrukker +1200
	Serie schakelaar		Specifieke wcd's op een aparte groep		Rookmelder 230V, onderling gekoppeld
	Wisselschakelaar		Enkele wcd met randaarde t.b.v. vaatwasmachine		Wcd's woonkamer, slaapkamer +300
	Dubbele wcd met randaarde horizontaal		Enkele wcd met randaarde t.b.v. magnetron		Wcd's nabij wastafel +1050
	Enkele wcd met randaarde		Enkele wcd met randaarde t.b.v. wasmachine		Wcd's boven aanrechtblad +1200
	Dubbele wcd opbouw in meterkast		Enkele wcd met randaarde t.b.v. wasmachine		Overige indien niet benoemd (gang) +1050
	Groepverdeelkast verwarming		Enkele wcd met randaarde t.b.v. wasdroger		
	Vloerverwarmingverdelers		Enkele wcd met randaarde t.b.v. wasdroger		
	Elektrische decor radiator		Enkele wcd met randaarde t.b.v. Quooker		
	Elektrische radiator		2x230V t.b.v. elektrisch koken		
			aansluitpunt zonnepanelen		
			Hoogte schakelmateriaal keukens conform keukentekening		
	mechanische ventilatie				
	Afweg ventiel				
	Toevoer ventiel				
	bouwkundig				
	Aangifte draaikiepraam		Aangifte MVA, sturen zijn indicatief, worden niet meegeleverd.		
	Aangifte draaainrichting binnendeur		water		
	Opstelplaats Wasmachine/droger		buitenkraan		
	Aangifte tegelwerk				

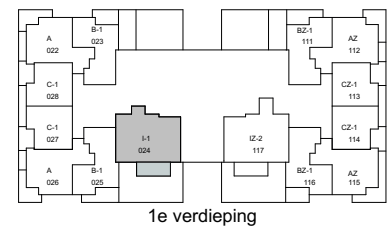

projectnummer
21027

status
Definitief

datum
04-05-2023

layout ID
UO_601.26


betaalt
Type I-1

schal
1:50


formaat
A2 (594x420)

gewijzigd
02-12-2024

versie
F

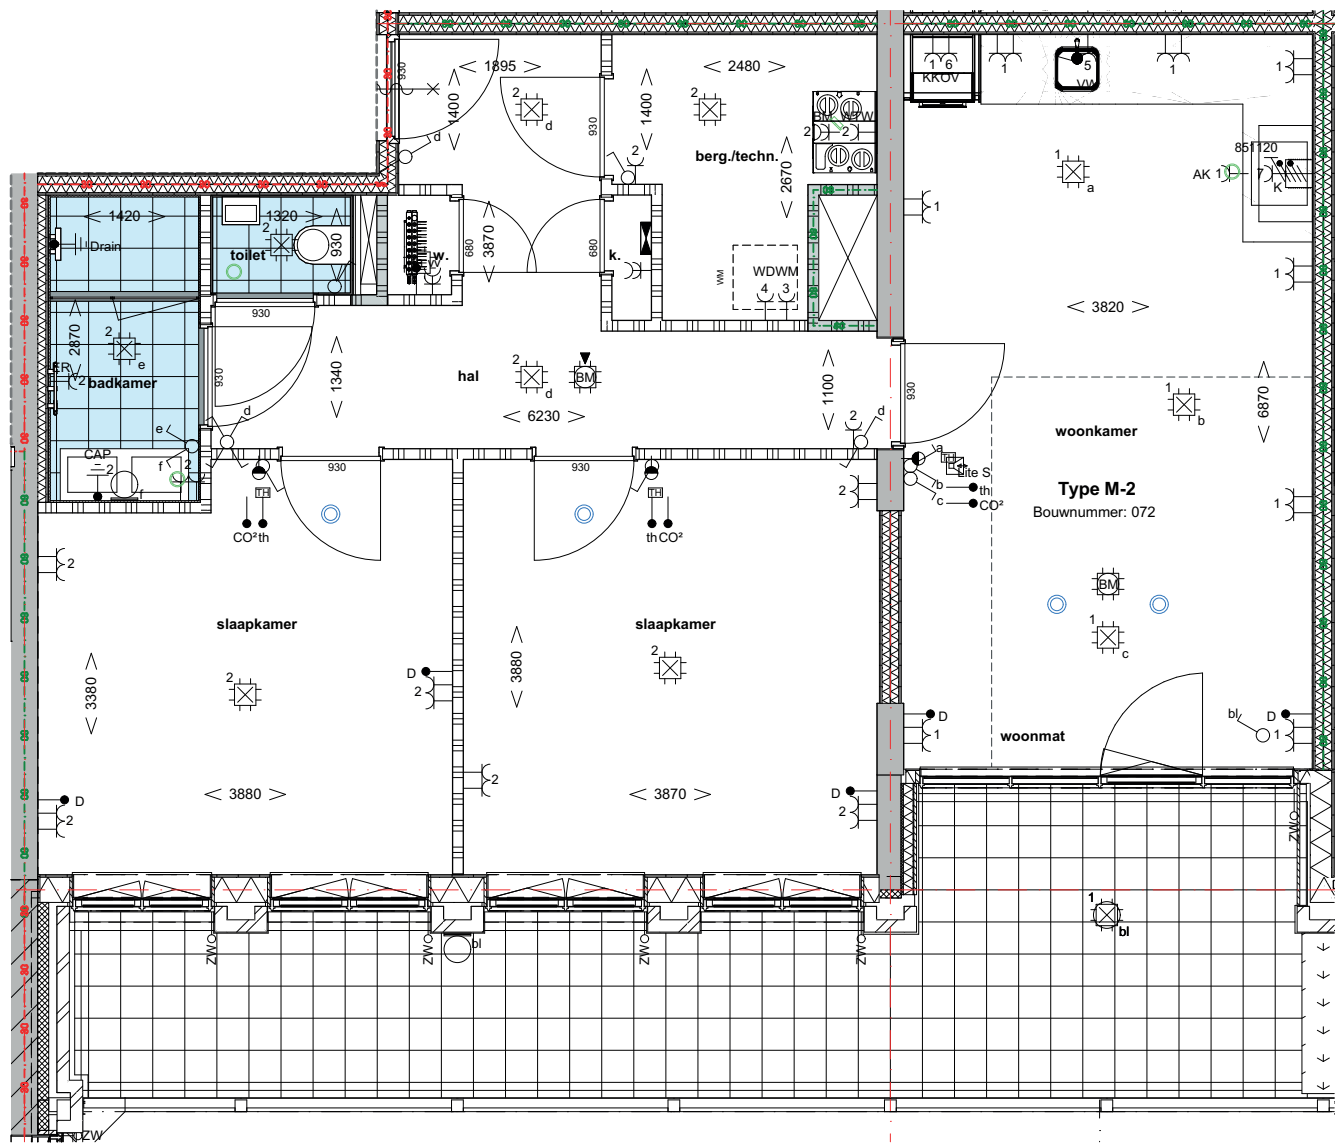

	Centraaldoos			Perlex t.b.v. WTW-unit			Bedraad aansluitpunt thermostaat (verblijfsruimten) +1500
	Wandlichtpunt badkamer	2300+		3st schakelaar t.b.v. WTW-unit			Asp Cai afgemonteerd in Woonkamer (bedraad) +300
	Centraal aansluitpunt achter spiegel	1600+		Enkele wcd met randaarde t.b.v. koelkast			Loze leiding vanuit meterkast t.b.v. data (onbedraad) +300
	Aandepunt drainage			Enkele wcd met randaarde t.b.v. afzuigkap			Loze leiding naar overzijde verblijfsruimte (onbedraad) +300
	Buiten lichtpunt balkon/voordeur	2100+		Enkele wcd met randaarde t.b.v. e-radiator			Data punt +300
	Wandlichtpunt technische ruimte	1800+		Dubbele wcd t.b.v. WKO afleverset			Schel boven kozijn meterkast
	Enkeelpolige schakelaar	+1050		Wcd t.b.v. vloerverwarmingsverdelers			Beldrukker +1200
	Serie schakelaar			Specifieke wcd's op een aparte groep			Rookmelder 230V, onderling gekoppeld
	Wisselschakelaar	+1050		Enkele wcd met randaarde t.b.v. vaatwasmachine			Wcd's woonkamer, slaapkamer +300
	Dubbele wcd met randaarde horizontaal	+300		Enkele wcd met randaarde t.b.v. magnetron			Wcd's nabij wastafel +1050
	Enkele wcd met randaarde	+1050		Enkele wcd met randaarde t.b.v. wasmachine			Wcd's boven aanrechtblad +1200
	Dubbele wcd opbouw in meterkast			Enkele wcd met randaarde t.b.v. wasmachine			Overige indien niet benoemd (gang) +1050
	Groepverdeelkast verwarming			Enkele wcd met randaarde t.b.v. wasdroger			
	Vloerverwarmingsverdelers			Enkele wcd met randaarde t.b.v. Quooker			
	Elektrische decor radiator			2x230V t.b.v. elektrisch koken			
	Elektrische radiator			aansluitpunt zonnepanelen			
	mechanische ventilatie			Hoogte schakelmateriaal keuken conform keukentekening			
	Afweg ventilatie						
	Toevoer ventilatie						
	Aangifte draaikiepraam			Aangifte MVA, sturen zijn indicatief, worden niet meegeleverd			
	Aangifte draaioverloop						
	Opstelplaats Wasmachine/droger			water			
	Aangifte tegelwerk			buitenkraan			

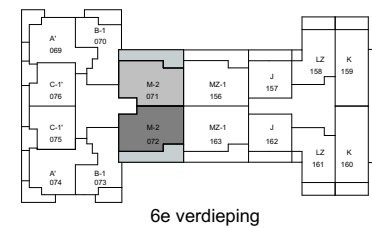

projectnummer
21027

status
Definitief

datum
04-05-2023

layout ID
UO_601.32


betaalt
Type M-2

schaal
1:50


formaat
A2 (594x420)

gewijzigd
02-12-2024

versie
F

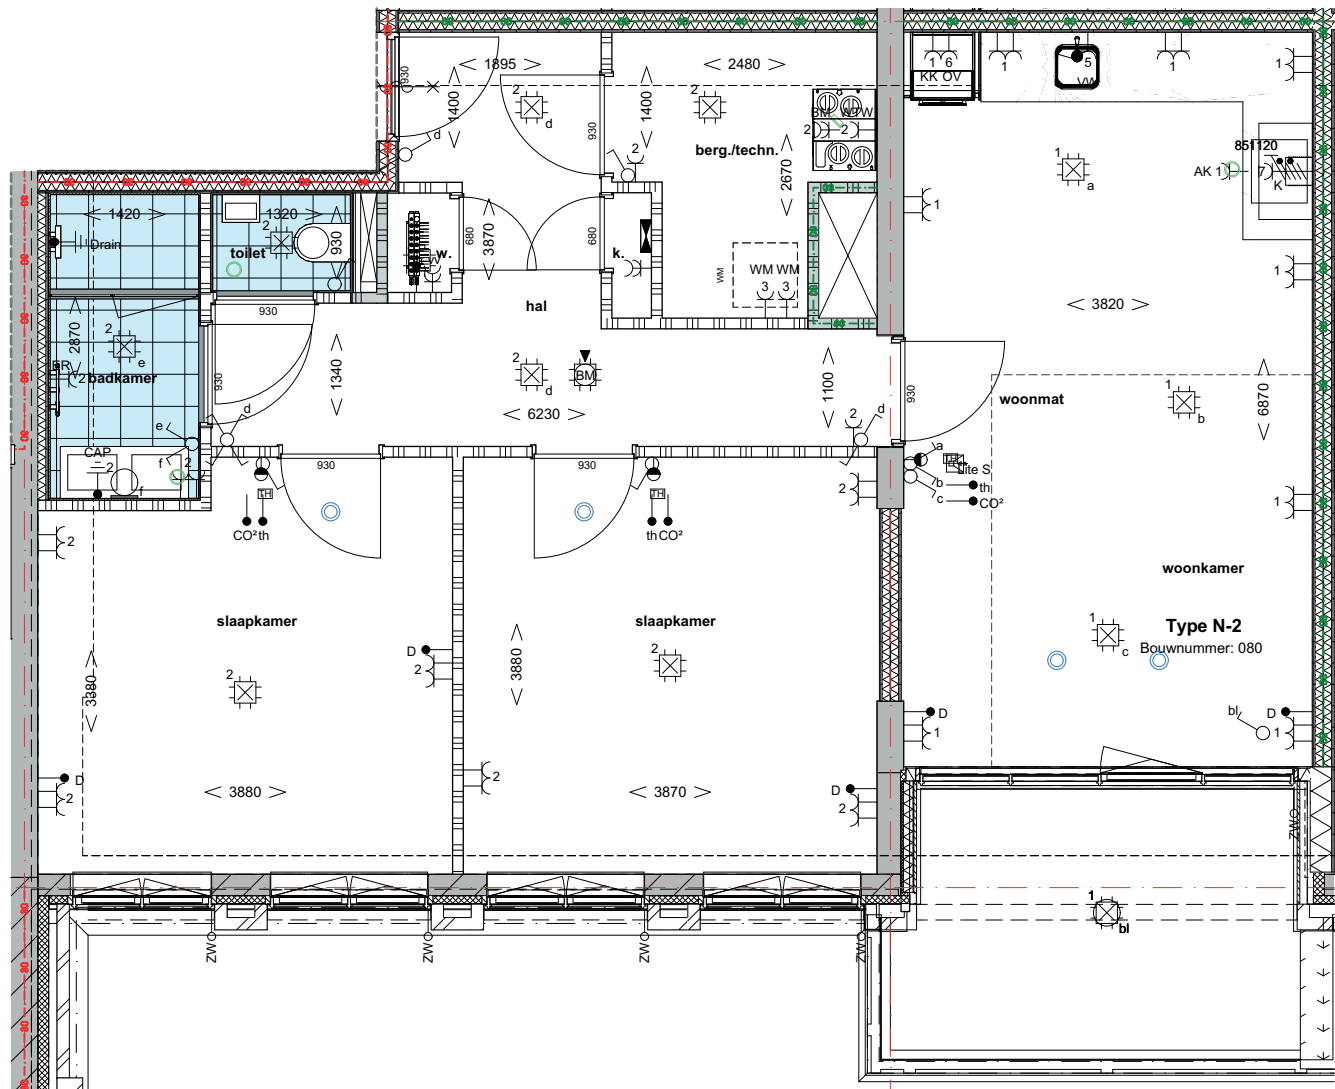

	Centraaldoos		Perlex t.b.v. WTW-unit		Bedraad aansluitpunt thermostaat (verblijfsruimten) +1500
	Wandlichtpunt badkamer		3st schakelaar tbv WTW-unit		Asp Cai afgeonteerd in Woonkamer (bedraad) +300
	Centraal aansluitpunt achter spiegel		Enkele wcd met randaarde tbv koelkast		Loze leiding vanuit meterkast t.b.v. data (onbedraad) +300
	Aardpunt drainage		Enkele wcd met randaarde t.b.v. afzuigkap		Loze leiding naar overzijde verblijfsruimte (onbedraad) +300
	Buiten lichtpunt balkon/voordeur		Enkele wcd met randaarde t.b.v. e-radiator		Data punt +300
	Wandlichtpunt technische ruimte		Dubbele wcd tbv WKO afleverset		Schel boven kozijn meterkast
	Enkele polijge schakelaar		Wcd t.b.v. vloerverwarmingsverdeler		Beldrukker +1200
	Serie schakelaar		Specifieke wcd's op een aparte groep		Rookmelder 230V, onderling gekoppeld
	Wisselschakelaar		Enkele wcd met randaarde t.b.v. vaatwasmachine		Wcd's woonkamer, slaapkamer +300
	Dubbele wcd met randaarde horizontaal		Enkele wcd met randaarde t.b.v. magnetron		Wcd's nabij wastafel +1050
	Enkele wcd met randaarde		Enkele wcd met randaarde t.b.v. wasmachine		Wcd's boven aanrechtblad +1200
	Dubbele wcd op opbouw in meterkast		Enkele wcd met randaarde t.b.v. wasdroger		Overige indien niet benoemd (gang) +1050
	Groepenverdelingskast verwarming		Enkele wcd met randaarde t.b.v. Quooker		
	Vloerverwarmingsverdeler		2x230V t.b.v. elektrisch koken		
	Elektrische decor radiator		aansluitpunt zonerwing		
	Elektrische radiator		Hoogte schakelmateriaal keuken conform keukentekening		
	mechanische ventilatie				
	Afvvoer ventiel				
	Toevoer ventiel				
	Aangifte draaikiepraam		Aangifte MVA, sturen zijn indicatief, worden niet meegeleverd.		
	Aangifte draaainrichting binnendeur		water		
	Opstelplaats Wasmachine/droger		buitenkraan		
	Aangifte tegelwerk				

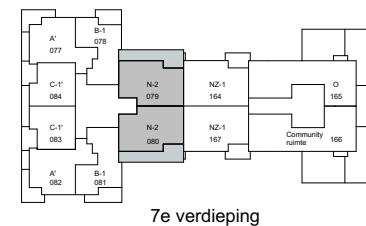

projectnummer
21027

status
Definitief

datum
04-05-2023

layout ID
UO_601.34


betaalt
Type N-2

schal
1:50


formaat
A2 (594x420)

gewijzigd
02-12-2024

versie
F

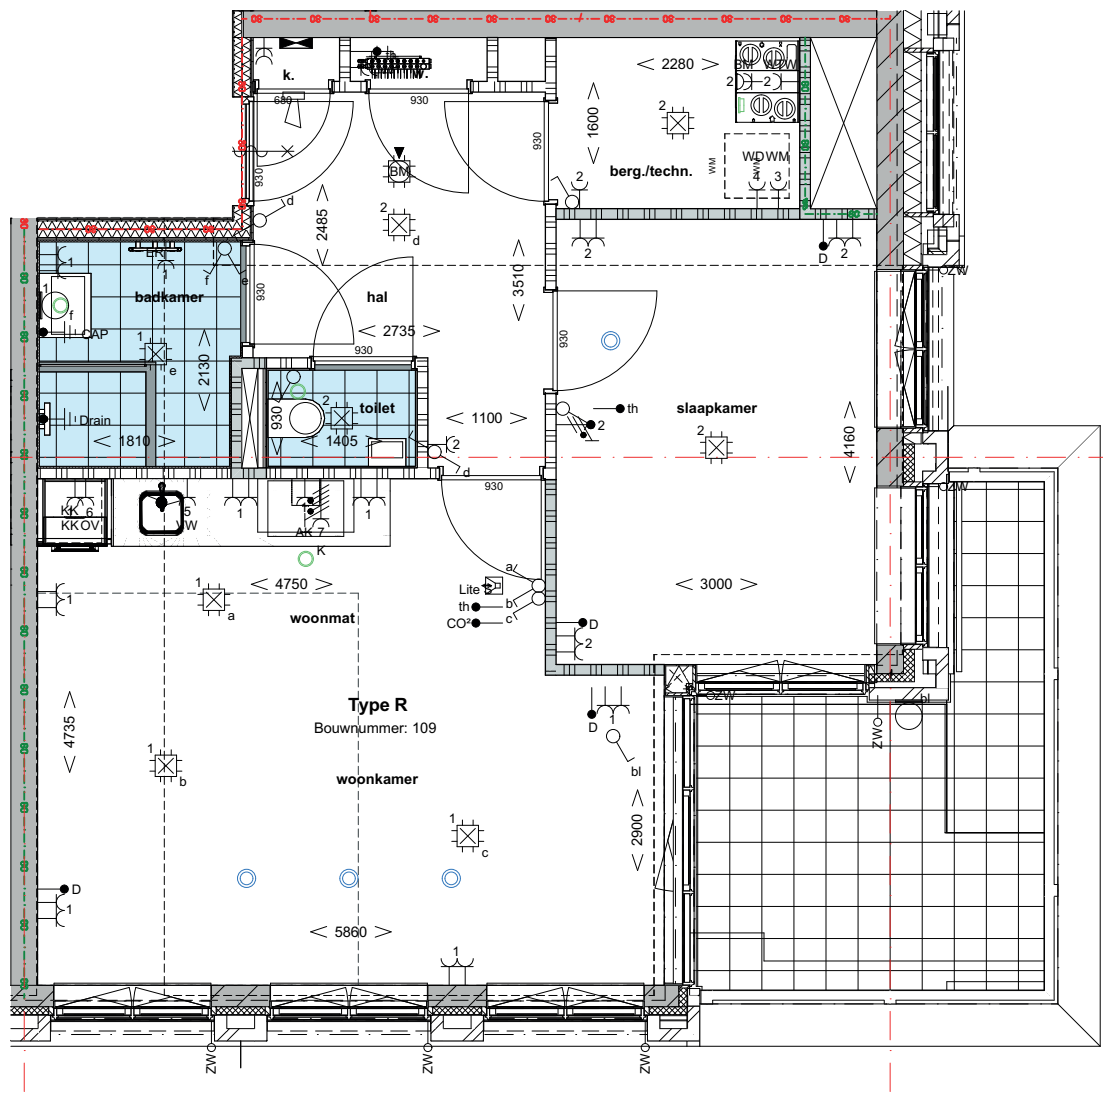

	Centralkaas		Perlex t.b.v. WTW-unit		Bedraad aansluitpunt thermostaat (verblifruimte) +1500
	Wandlichtpunt badkamer		3st schakelaar t.b.v. WTW-unit		Asp Cai afgemonteerd in Woonkamer (bedraad) +300
	Centraal aansluitpunt achter spiegel		Enkele wcd met randaarde t.b.v. koelkast		Loze leiding vanuit meterkast t.b.v. data (onbedraad) +300
	Aardpunt drainage		Enkele wcd met randaarde t.b.v. afzuigkap		Loze leiding naar overzijde verblijfsruimte (onbedraad) +300
	Buiten lichtpunt balkon/voordeur		Enkele wcd met randaarde t.b.v. e-radiator		Data punt +300
	Wandlichtpunt technische ruimte		Dubbele wcd t.b.v. WKO afleverset		Schel boven kozijn meterkast
	Enkelzijdige schakelaar		Wcd t.b.v. vloerverwarmingverdelers		Beldrukker +1200
	Serie schakelaar		Specifieke wcd's op een aparte groep		Rookmelder 230V, onderling gekoppeld
	Wisselschakelaar		Enkele wcd met randaarde t.b.v. vaatwasmachine		Wcd's woonkamer, slaapkamer +300
	Dubbele wcd met randaarde horizontaal		Enkele wcd met randaarde t.b.v. magnetron		Wcd's nabij wastafel +1050
	Enkele wcd met randaarde		Enkele wcd met randaarde t.b.v. wasmachine		Wcd's boven aanrechtblad +1200
	Dubbele wcd opbouw in meterkast		Enkele wcd met randaarde t.b.v. wasmachine		Overige indien niet benoemd (gang) +1050
	Groepsverdeelkast verwarming		Enkele wcd met randaarde t.b.v. wasdroger		
	Vloerverwarmingverdelers		Enkele wcd met randaarde t.b.v. Quooker		
	Elektrische decor radiator		2x230V t.b.v. elektrisch koken		
	Elektrische radiator		aansluitpunt zonnepanelen		
	mechanische ventilatie		Hoogte schakelmateriaal keuken conform keukentekening		
	Afvoer ventiel				
	Toevoer ventiel				
	Aangifte draaikiepraam		Aangifte MVA, sturen zijn indicatief, worden niet meegeleverd.		
	Aangifte draaainrichting binnendeur		water		
	Opslagplaats Wasmachine/droger		buitenkraan		
	Aangifte tegelwerk				

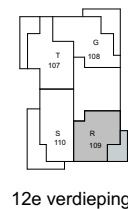

projectnummer
21027

status
Definitief

datum
04-05-2023

layout ID
UO_601.38

betreft


schaal
1:50

formaat
A2 (594x420)


gewijzigd
02-12-2024

versie
F


Type R

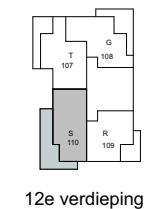

Type S

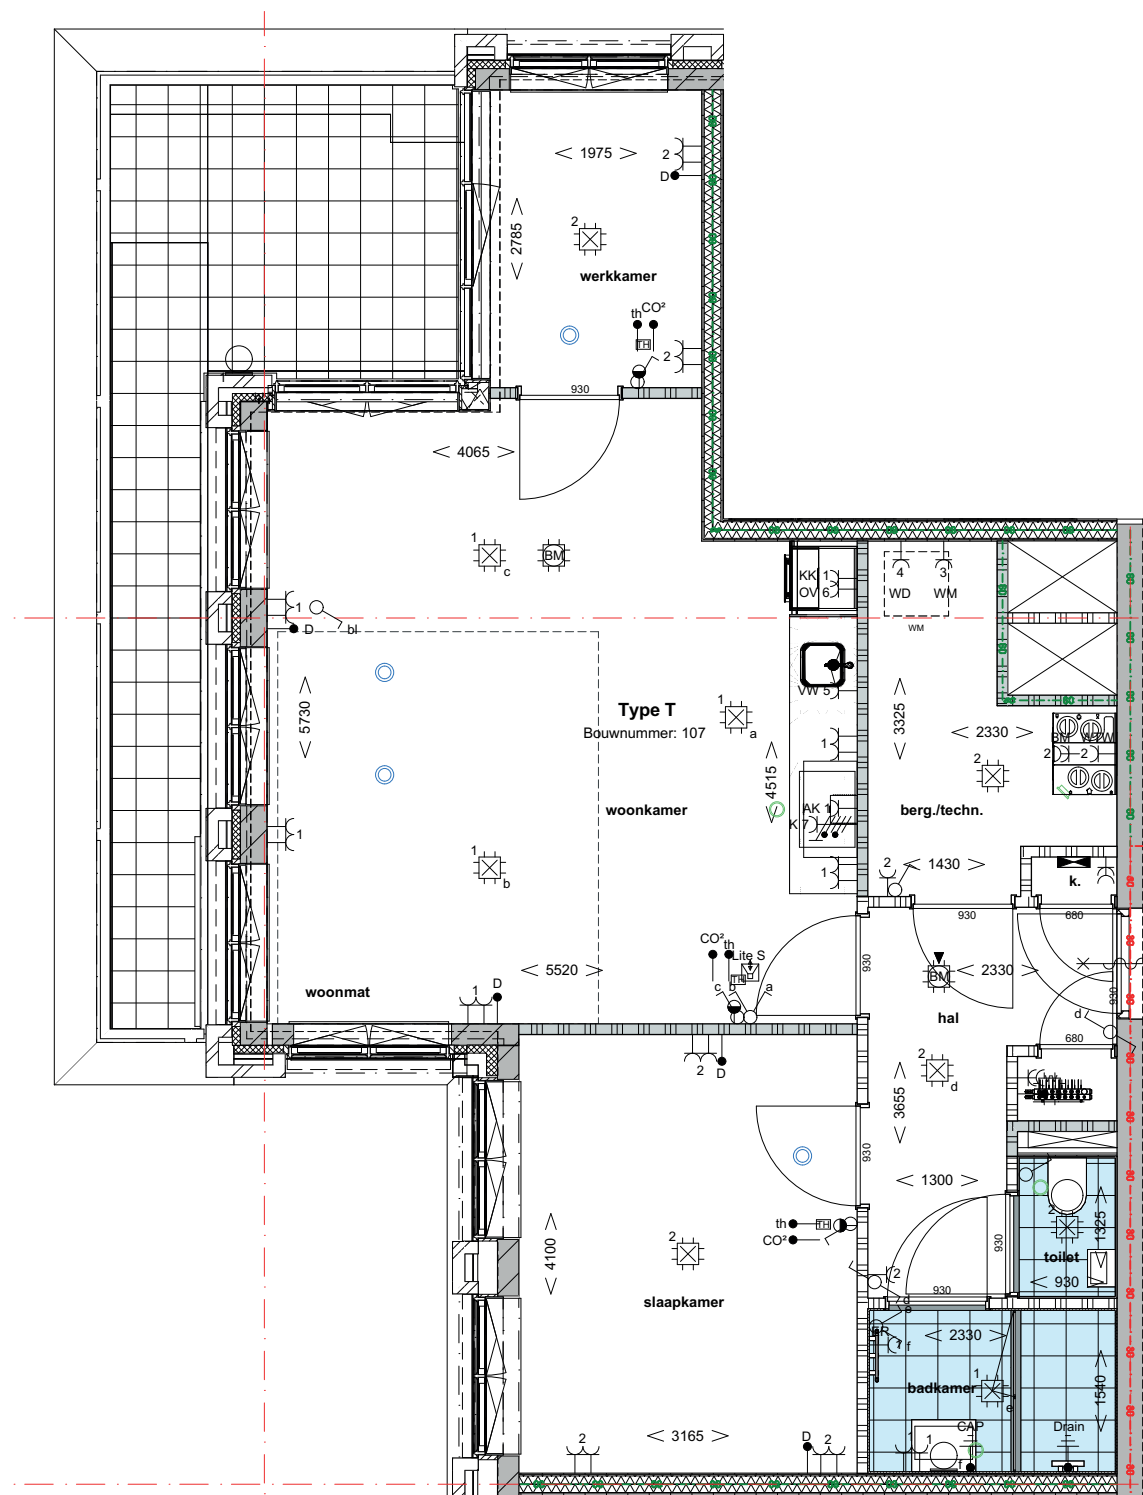

- | | | | | | |
|--|--------------------------------------|--|--|--|--|
| | Centraaldoos | | Perflex t.b.v. WTW-unit | | Bedraad aansluitpunt thermostaat (verblijfsruimten) +1500 |
| | Wandlichtpunt badkamer | | 3st schakelaar tbv WTW-unit | | Asp Cai afgemonteerd in Woonkamer (bedraad) +300 |
| | Centraal aansluitpunt achter spiegel | | Enkele wcd met randaarde tbv koelkast | | Loze leiding vanuit meterkast t.b.v. data (onbedraad) +300 |
| | Aandepunt drainage | | Enkele wcd met randaarde t.b.v. afzuigkap | | Loze leiding naar overzijde verblijfsruimte (onbedraad) +300 |
| | Buiten lichtpunt balkon/voordeur | | Enkele wcd met randaarde t.b.v. e-radiator | | Data punt +300 |
| | Wandlichtpunt technische ruimte | | Dubbele wcd tbv WKO afleverset | | Schel boven kozijn meterkast |
| | Enkele wcd met randaarde | | Wcd t.b.v. vloerverwarmingsverdelers | | Beeldrukker +1200 |
| | Dubbele wcd met randaarde | | Specifieke wcd's op een aparte groep | | Rookmelder 230V, onderling gekoppeld |
| | Dubbele wcd met randaarde | | Enkele wcd met randaarde t.b.v. vaatwasmachine | | Wcd's woonkamer, slaapkamer +300 |
| | Dubbele wcd met randaarde | | Enkele wcd met randaarde t.b.v. magnetron | | Wcd's nabij wastafel +1050 |
| | Dubbele wcd met randaarde | | Enkele wcd met randaarde t.b.v. wasmachine | | Wcd's boven aanrechtblad +1200 |
| | Dubbele wcd met randaarde | | Enkele wcd met randaarde t.b.v. wasdroger | | Overige indien niet benoemd (gang) +1050 |
| | Groepsverdeelkast | | Enkele wcd met randaarde t.b.v. Quooker | | |
| | Vloerverwarmingsverdelers | | 2x230V t.b.v. elektrisch koken | | |
| | Elektrische decor radiator | | aansluitpunt zonnepanelen | | |
| | Elektrische radiator | | Hoogte schakelmateriaal keuken conform keukentekening | | |
| | mechanische ventilatie | | | | |
| | Aangifte draaikiepraam | | Aangifte MVA, sturen zijn indicatief, worden niet meegeleverd. | | |
| | Aangifte draainrichting binnenuit | | water | | |
| | Opstelplaats Wasmachine/droger | | buitenkraan | | |
| | Aangifte tegelwerk | | | | |

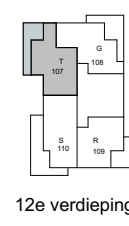

projectnummer
21027

status
Definitief

datum
04-05-2023

layout ID
UO_601.40

betreft

schaal
1:50

formaat
A2 (594x420)

gewijzigd
02-12-2024

versie
F

Type T